


Legenda

	CLASSE_I_aree_particolarmente_protette		Comune_Buseto Palizzolo
	CLASSE_II_aree_destinate_ad_uso_prevalentemente_residenziale		Comune_Custonaci
	CLASSE_III_aree_di_tipo_misto		Comune_Paceco
	CLASSE_IV_aree_di_intensa_attivita_umana		Comune_Trapani
	CLASSE_V_aree_prevalentemente_industriali		Confine_Valderice
	CLASSE_VI_aree_esclusivamente_industriali		Assi_Viari_Strategici
	Confini_Comune_Erice		Fascia_Ferrovia_A
	Confini_Comunali		Fascia_Ferrovia_B
	Complesso_Scolastico		Attrezzature industriali
	Chiese ed attrezzature ecclesiastiche		Università
	Delegazione comunale		Funivia
	Cliniche ed attrezzature sanitarie		Attrezzature sociali
	Attrezzature per il commercio		Attrezzature sportive

Quadro D'Unione Sezioni CTR "ERICE"

592110	592120		
592150	592160		
		605040	606010




COMUNE DI ERICE


"PIANO DI CLASSIFICAZIONE ACUSTICA DEL COMUNE DI ERICE"
AI SENSI DELL'ART.6 DELLA LEGGE 447/95* LEGGE QUADRO SULL'INQUINAMENTO ACUSTICO E S.M.I. E DEL DECRETO ASSESSORIALE R.S. N. 196 DELL'11/09/2007 "LINEE GUIDA PER LA CLASSIFICAZIONE ACUSTICA DEL TERRITORIO DEI COMUNI DELLA REGIONE SICILIANA"

Elemento di proprietà della Regione Siciliana ceduto in data 12/11/2025 al N. 2025-P-4220

ELABORATI GRAFICI



Sede Legale e Operativa: Contrada Amabilina, 755 - Zona Artigianale - 91025 Marsala (TP)
 Telefono: 0923/714668 Fax: 0923/714396
Sede Operativa: Via G. Ponzio, 4 - Centro direzionale Isola B2 - 80143 Napoli B2
 P.Iva : 02012740813 - CCIAA Trapani REA:139345
 PEC: mediacomsl@giugapec.it
 MAIL: amministrazione@mediacom-sl.it

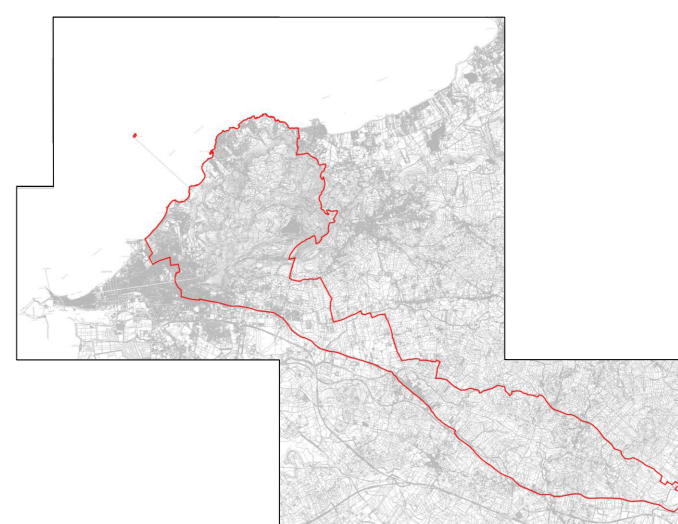

ELABORATO:	TAVOLA
CLASSIFICAZIONE ACUSTICA	2
	<small>SEZIONE CTR 592120 SCALA 1:10000</small>

<p>Il Committente: Sindaco: Daniela Toscano Pecorella Dirigente Settore Urbanistica: Ing. Azzurra Tranchida</p>	<p>I Tecnici Competenti Elenco ENTECA: Ing. Giovan Battista Campanella n.80 Arch. Nicolò Campanella n.81 Ing. Maurizio V. Salvo n.199</p> <p>Collaboratore: Geom. Valeria Laudicina</p>
--	---

Data di redazione: 17/04/2026	Revisione:
-------------------------------	------------