



Legenda

	CLASSE_I_ree_particolarmente_protette		Comune_Buseto Palizzolo
	CLASSE_II_ree_destinate_ad_uso_prevalentemente_residenziale		Comune_Custonaci
	CLASSE_III_ree_di_lipo_misto		Comune_Paceco
	CLASSE_IV_ree_di_intensa_attivita_umana		Comune_Trapani
	CLASSE_V_ree_prevalentemente_industriali		Confine_Valderice
	CLASSE_VI_ree_esclusivamente_industriali		Asse_Viari_Strategici
	Confini_Comune_Erice		Fascia_Ferrovia_A
	Confini_Comunali		Fascia_Ferrovia_B
	Complesso_Scolastico		Attrezzature Industriali
	Chiese ed attrezzature ecclesiastiche		Università
	Delegazione comunale		Funivia
	Cliniche ed attrezzature sanitarie		Attrezzature sociali
	Attrezzature per il commercio		Attrezzature sportive

FOLGIO CTN ERICE 1:2.000 NELLA SEZIONE 1:10.000

5921601	5921602	5921603	5921604	5921605
5921606	5921607	5921608	5921609	5921610
5921611	5921612	A 5921613	a 5921614	5921615
5921616	5921617 b	5921618	5921619	5921620
c 5921621	5921622	5921623	5921624	5921625




COMUNE DI ERICE

"PIANO DI CLASSIFICAZIONE ACUSTICA DEL COMUNE DI ERICE"
AI SENSI DELL'ART. 6 DELLA LEGGE 447/89* LEGGE QUADRO SULL'INQUINAMENTO ACUSTICO E S.M.I. E DEL DECRETO ASSESSORIALE R.S. N. 196 DELL'11/09/2007 "LINEE GUIDA PER LA CLASSIFICAZIONE ACUSTICA DEL TERRITORIO DEI COMUNI DELLA REGIONE SICILIANA"


Elemento di proprietà della Regione Siciliana ceduto in data 24/03/2026 al N. 2026-P-4304

ELABORATI GRAFICI



MEDIACOM S.r.l.
Cooperativa Artigianale

Sede Legale e Operativa: Contrada Amabilina, 755 - Zona Artigianale - 91025 Marsala (TP)
 Telefono: 0923/714668 Fax: 0923/714396
 Sede Operativa: Via G. Ponzio, 4 - Centro direzionale Isola B2 - 80143 Napoli B2
 P.Iva : 02012740813 - CCIAA Trapani REA:139345
 PEC: mediacom.srl@gigapec.it
 MAIL: amministrazione@mediacom-srl.it

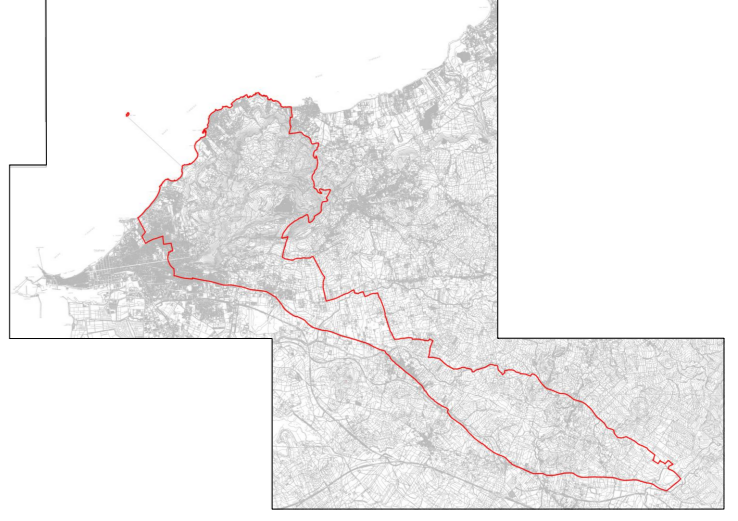

ELABORATO:	TAVOLA
CLASSIFICAZIONE ACUSTICA	7
	<small>SEZIONE CTN 5921601 SCALA 1:2000</small>

<p>Il Committente: Sindaco: Daniela Toscano Pecorella Dirigente Settore Urbanistica: Ing. Azzurra Tranchida</p>	<p>I Tecnici Competenti Elenco ENTECA: Ing. Giovan Battista Campanella n.80 Arch. Nicolò Campanella n.81 Ing. Maurizio V. Salvo n.199</p> <p>Collaboratore: Geom. Valeria Laudicina</p>
--	---

Data di redazione: 17/04/2026	Revisione:
-------------------------------	------------